


План 1 этажа
М 1:100

Экспликация помещений

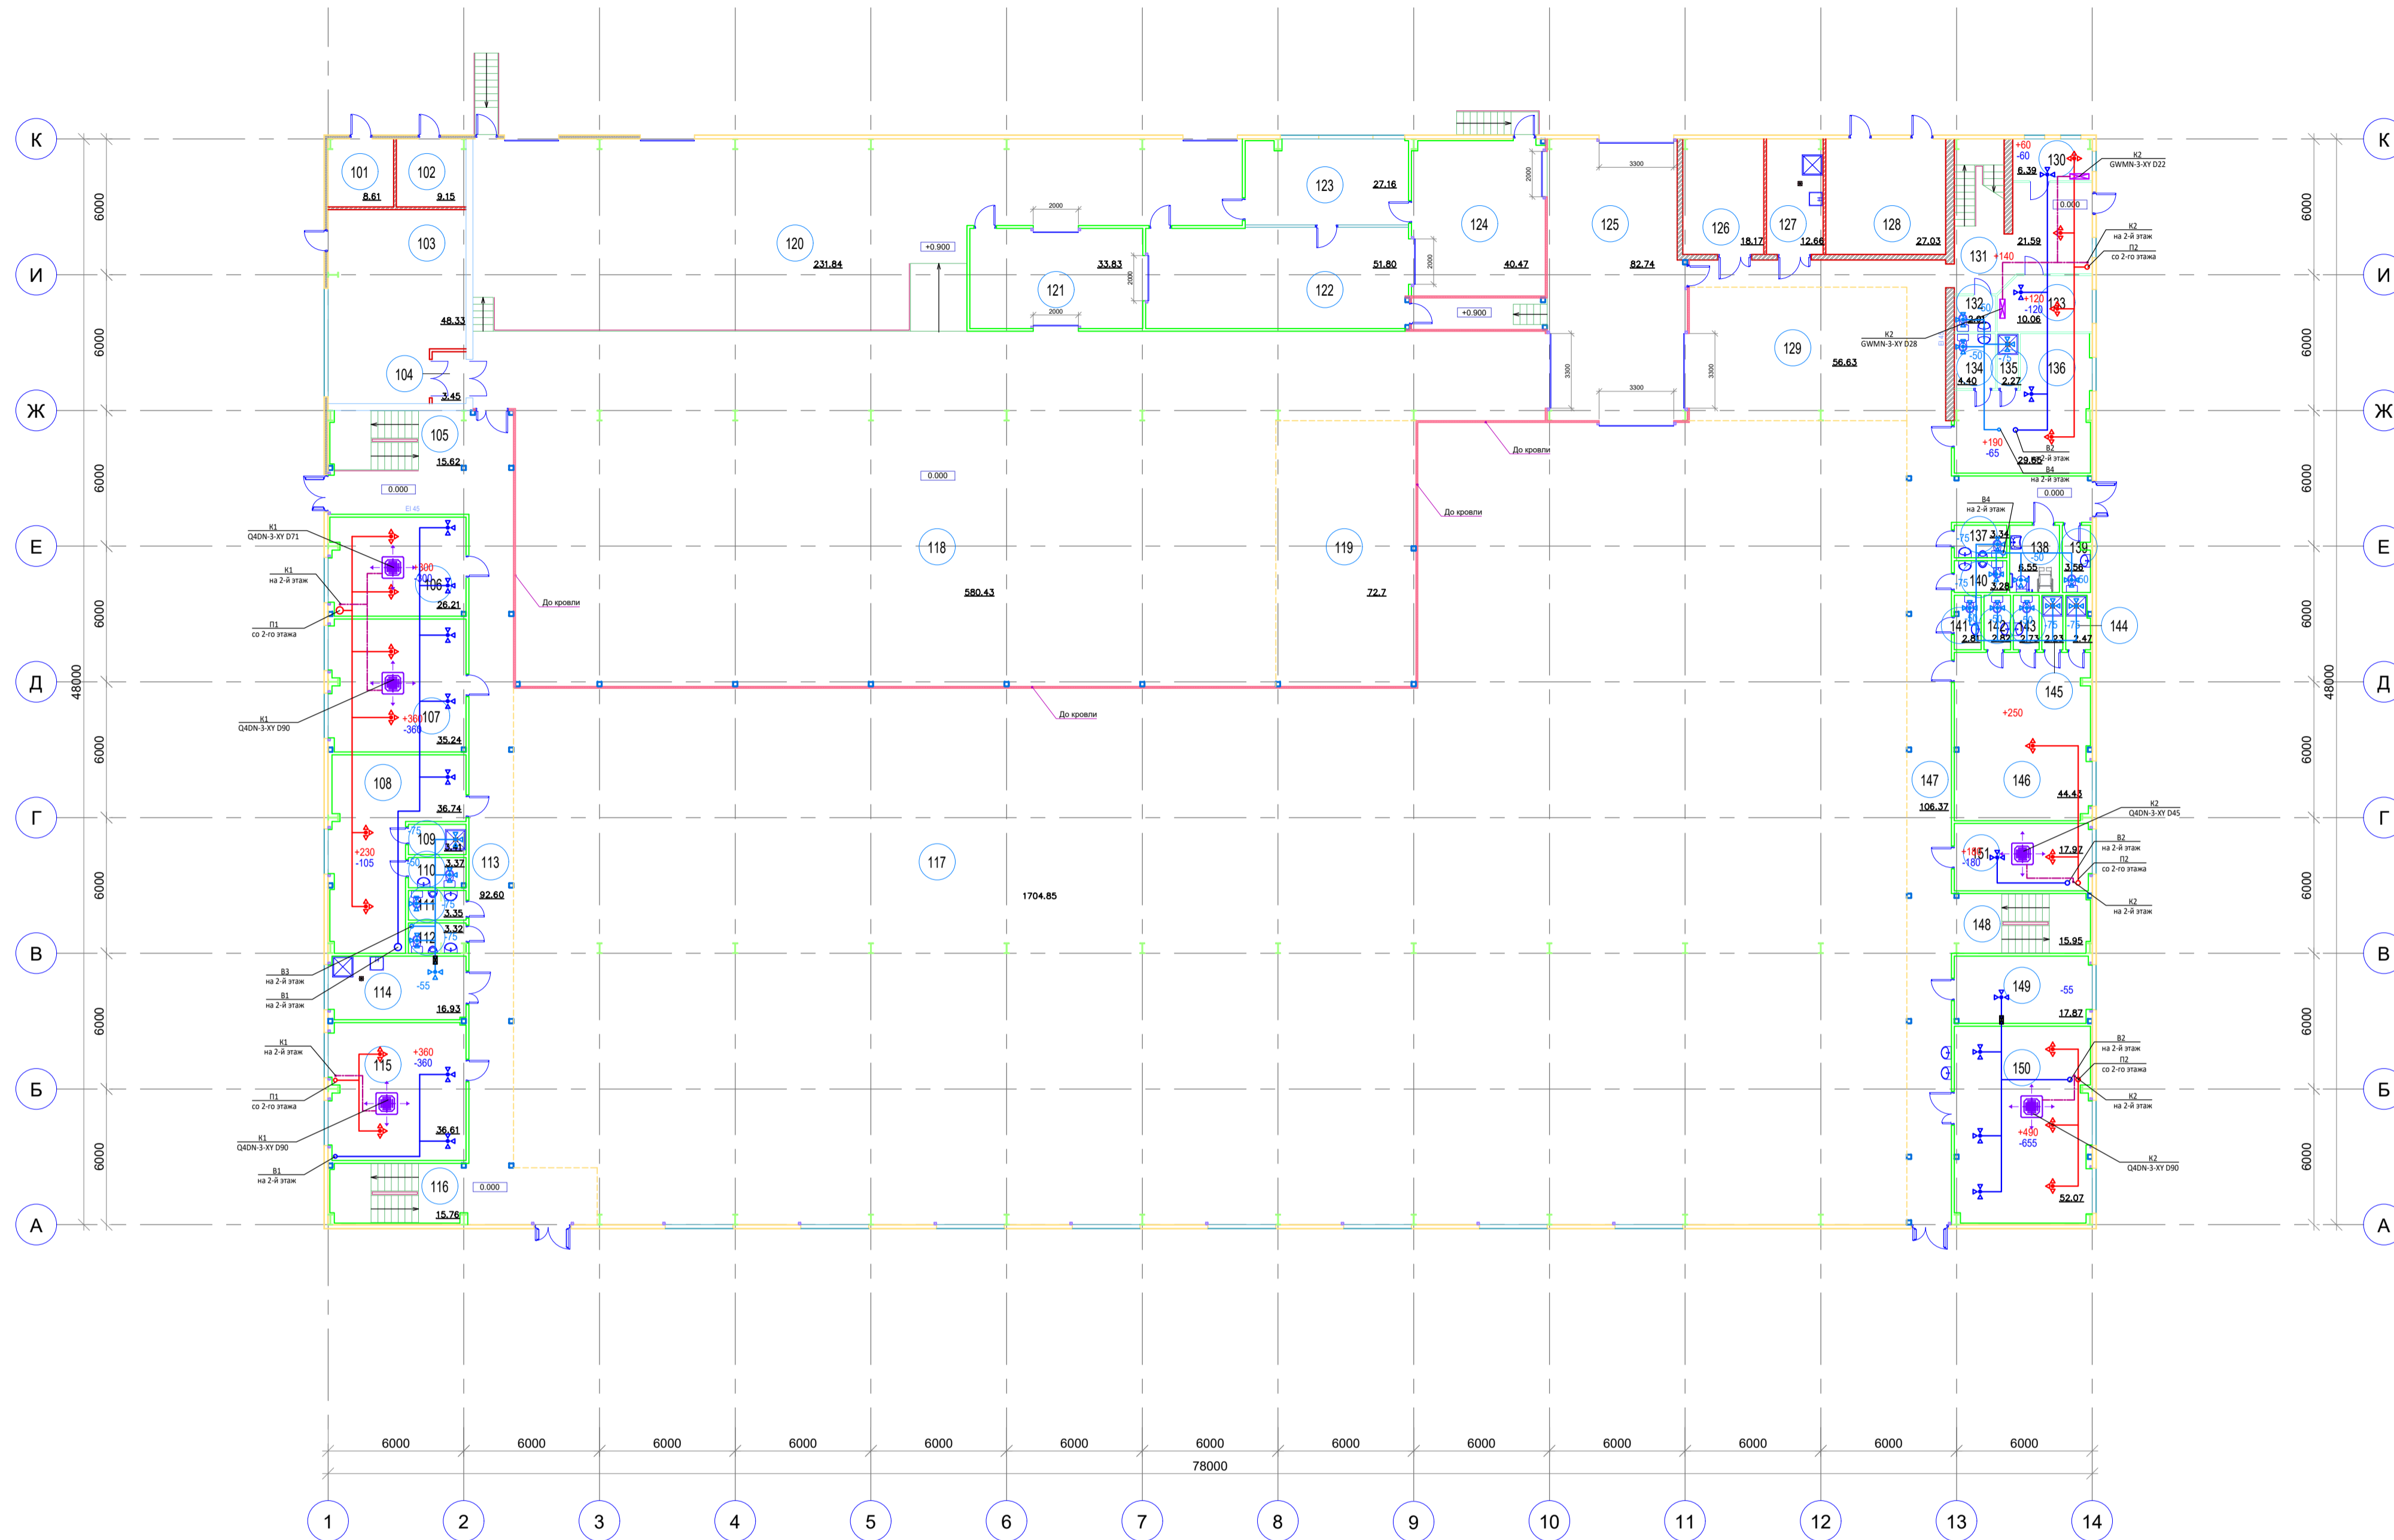

NN пом.	Наименование помещений	Площадь, м2	Категория пожарной опасности
1	2	3	4
101	Помещение уборочного инвентаря	8.61	
102	Электрощитовая	9.15	
103	Помещение хранения ЛВЖ	48.33	
104	Тамбур-шлюз	3.45	
105	Лестница Л2	15.62	
106	Офис	26.21	
107	Офис	35.24	
108	Гардеробная	36.74	
109	Душевая	3.41	
110	Сан. узел	3.37	
111	Сан. узел	3.35	
112	Сан. узел	3.32	
113	Коридор	92.60	
114	Помещение уборочного инвентаря	16.93	
115	Офис	36.61	
116	Лестница Л2	15.76	
117	Цех	1704.85	
118	Склад	580.43	
119	Зона упаковки	72.70	
120	Площадка	231.84	
121	Зона передачи	33.83	
122	ОТК	51.80	
123	Офис склада	27.16	
124	Зона распаковки	40.47	
125	Тамбур	82.74	
126	Серверная	18.17	
127	Помещение уборочного инвентаря	12.66	
128	Компрессорная, ИТП	27.03	
129	Зона ОТК	56.63	
130	Помещение охраны	6.39	
131	Вестибюль	21.59	
132	Сан. узел	2.91	
133	Офис	10.06	
134	Сан. узел	4.40	
135	Душевая	2.27	
136	Гардеробная	29.65	
137	Сан. узел	3.34	
138	Сан. узел для МГН	6.55	
139	Сан. узел	3.56	
140	Сан. узел	3.28	
141	Сан. узел	2.81	
142	Сан. узел	2.82	
143	Сан. узел	2.73	
144	Душевая	2.47	
145	Душевая	2.23	
146	Гардеробная	44.43	
147	Коридор	106.37	
148	Лестница Л2	15.95	
149	Кладовая	17.87	
150	Помещение приема пищи	52.07	
151	Офис	17.97	
Итого		3660.73	

Условные обозначения

- Лестничная клетка
- Лестничная клетка на ГЭС на выкатном карусельном с дополнительным материальным запасом
- Службы охраны с дополнительным материальным запасом, b=100 мм.

Изм.	Кол.	Лист	№ док.	Подп.	Дата	Стадия	Лист	Листов
Разработал								
Н. контр.						План 1 этажа		