


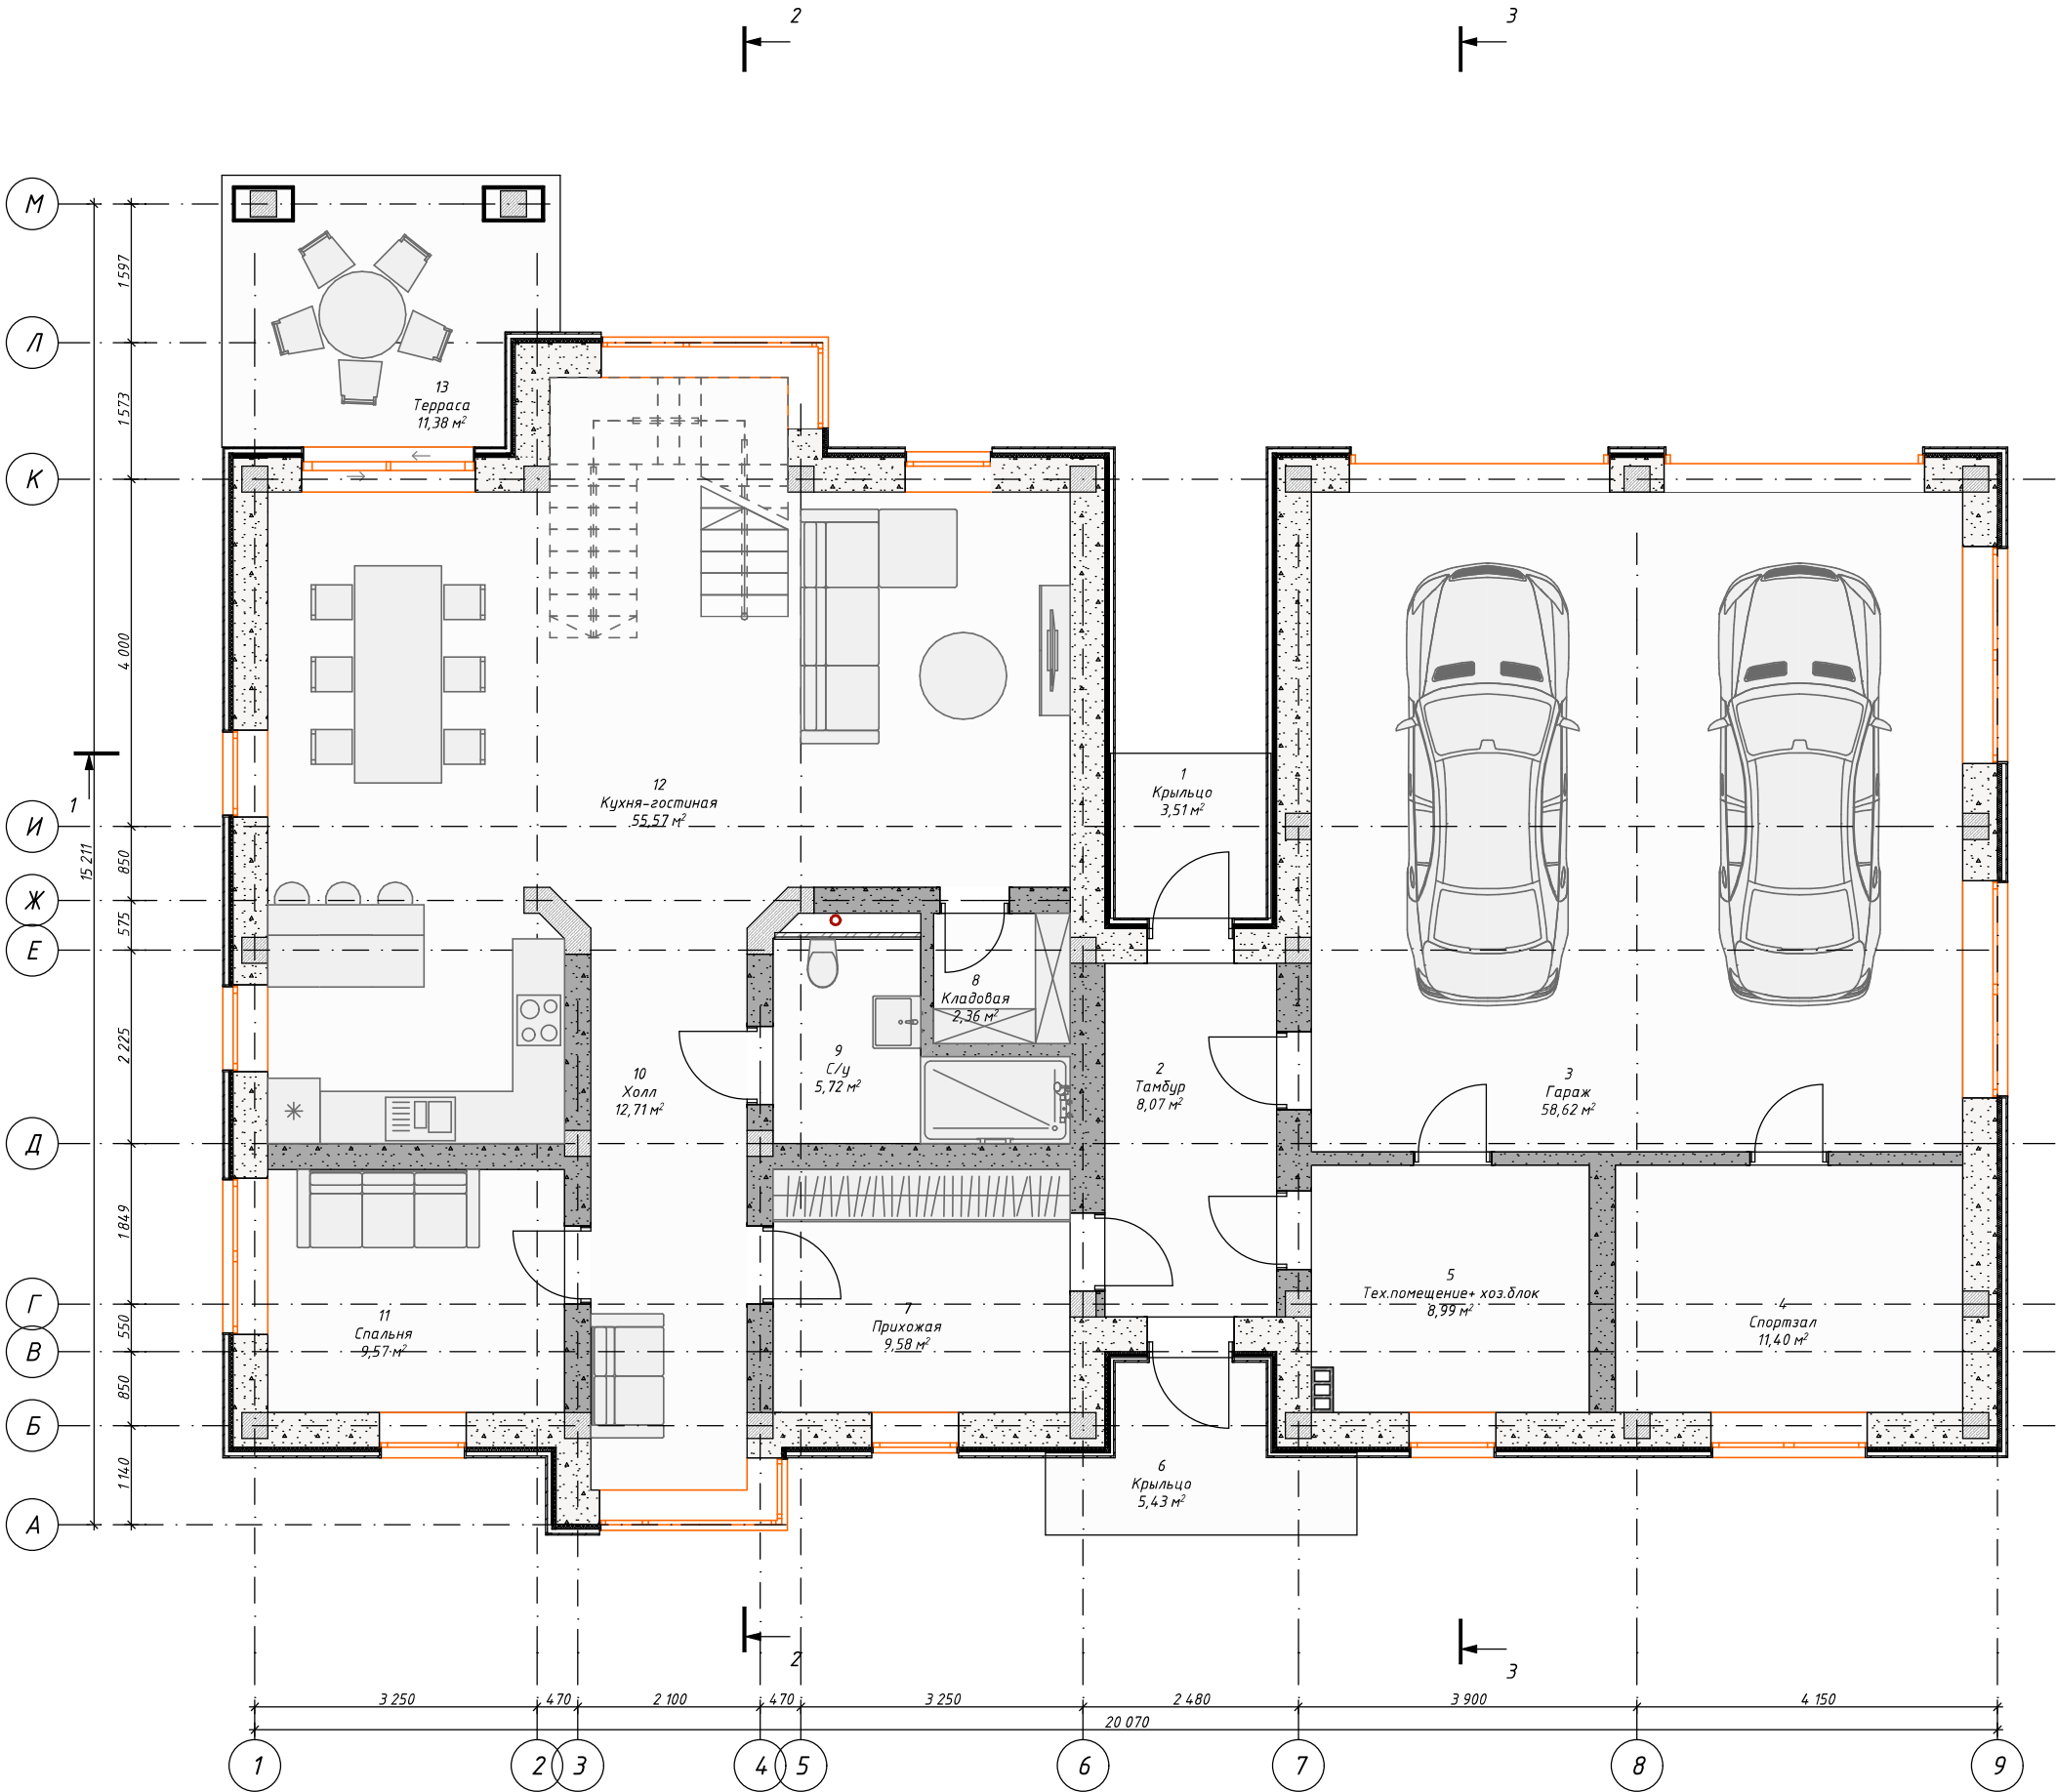

Экспликация 1 этаж		
№	Название	S, кв.м
1	Крыльцо	3,51
2	Тамбур	8,07
3	Гараж	58,62
4	Спортзал	11,40
5	Тех.помещение+ хоз.блок	8,99
6	Крыльцо	5,43
7	Прихожая	9,58
8	Кладовая	2,36
9	С/у	5,72
10	Холл	12,71
11	Спальня	9,57
12	Кухня-гостиная	55,57
13	Терраса	11,38
		202,91 м ²