


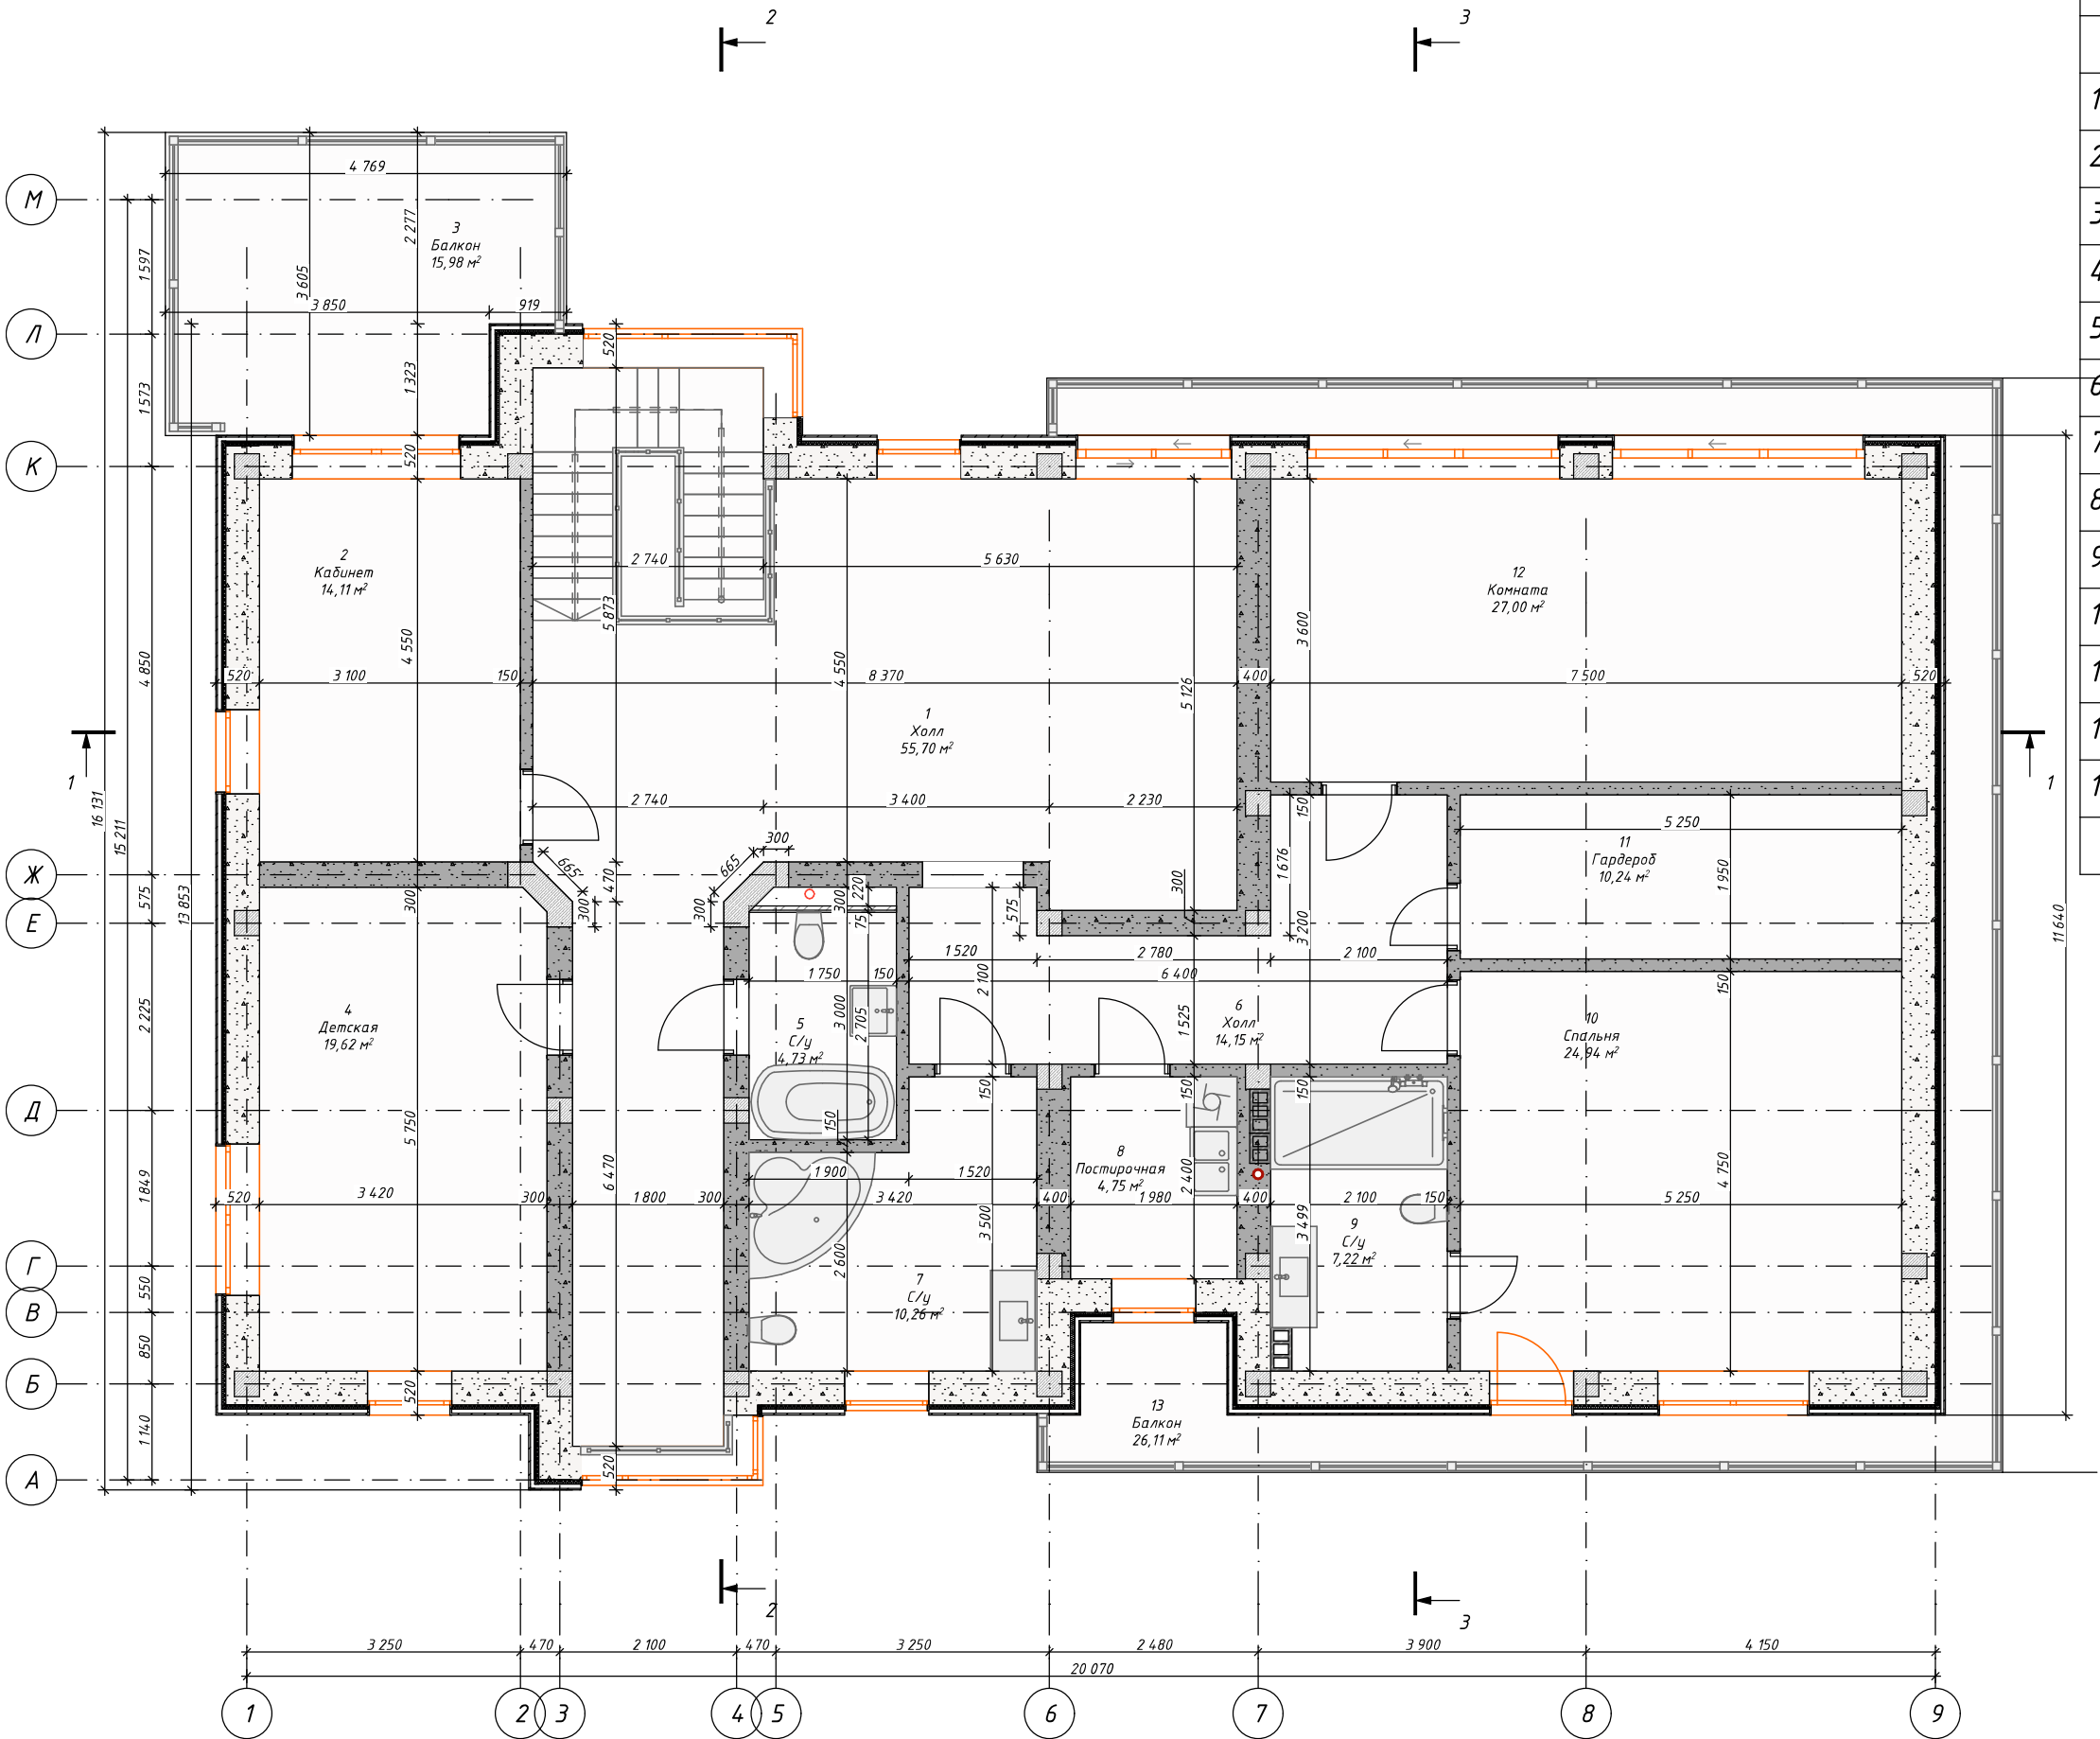

Экспликация помещений 2 этаж		
№	Название	S, кв. м
1	Холл	55,70
2	Кабинет	14,11
3	Балкон	15,98
4	Детская	19,62
5	С/у	4,73
6	Холл	14,15
7	С/у	10,26
8	Постирочная	4,75
9	С/у	7,22
10	Спальня	24,94
11	Гардероб	10,24
12	Комната	27,00
13	Балкон	26,11
		234,81 м²