


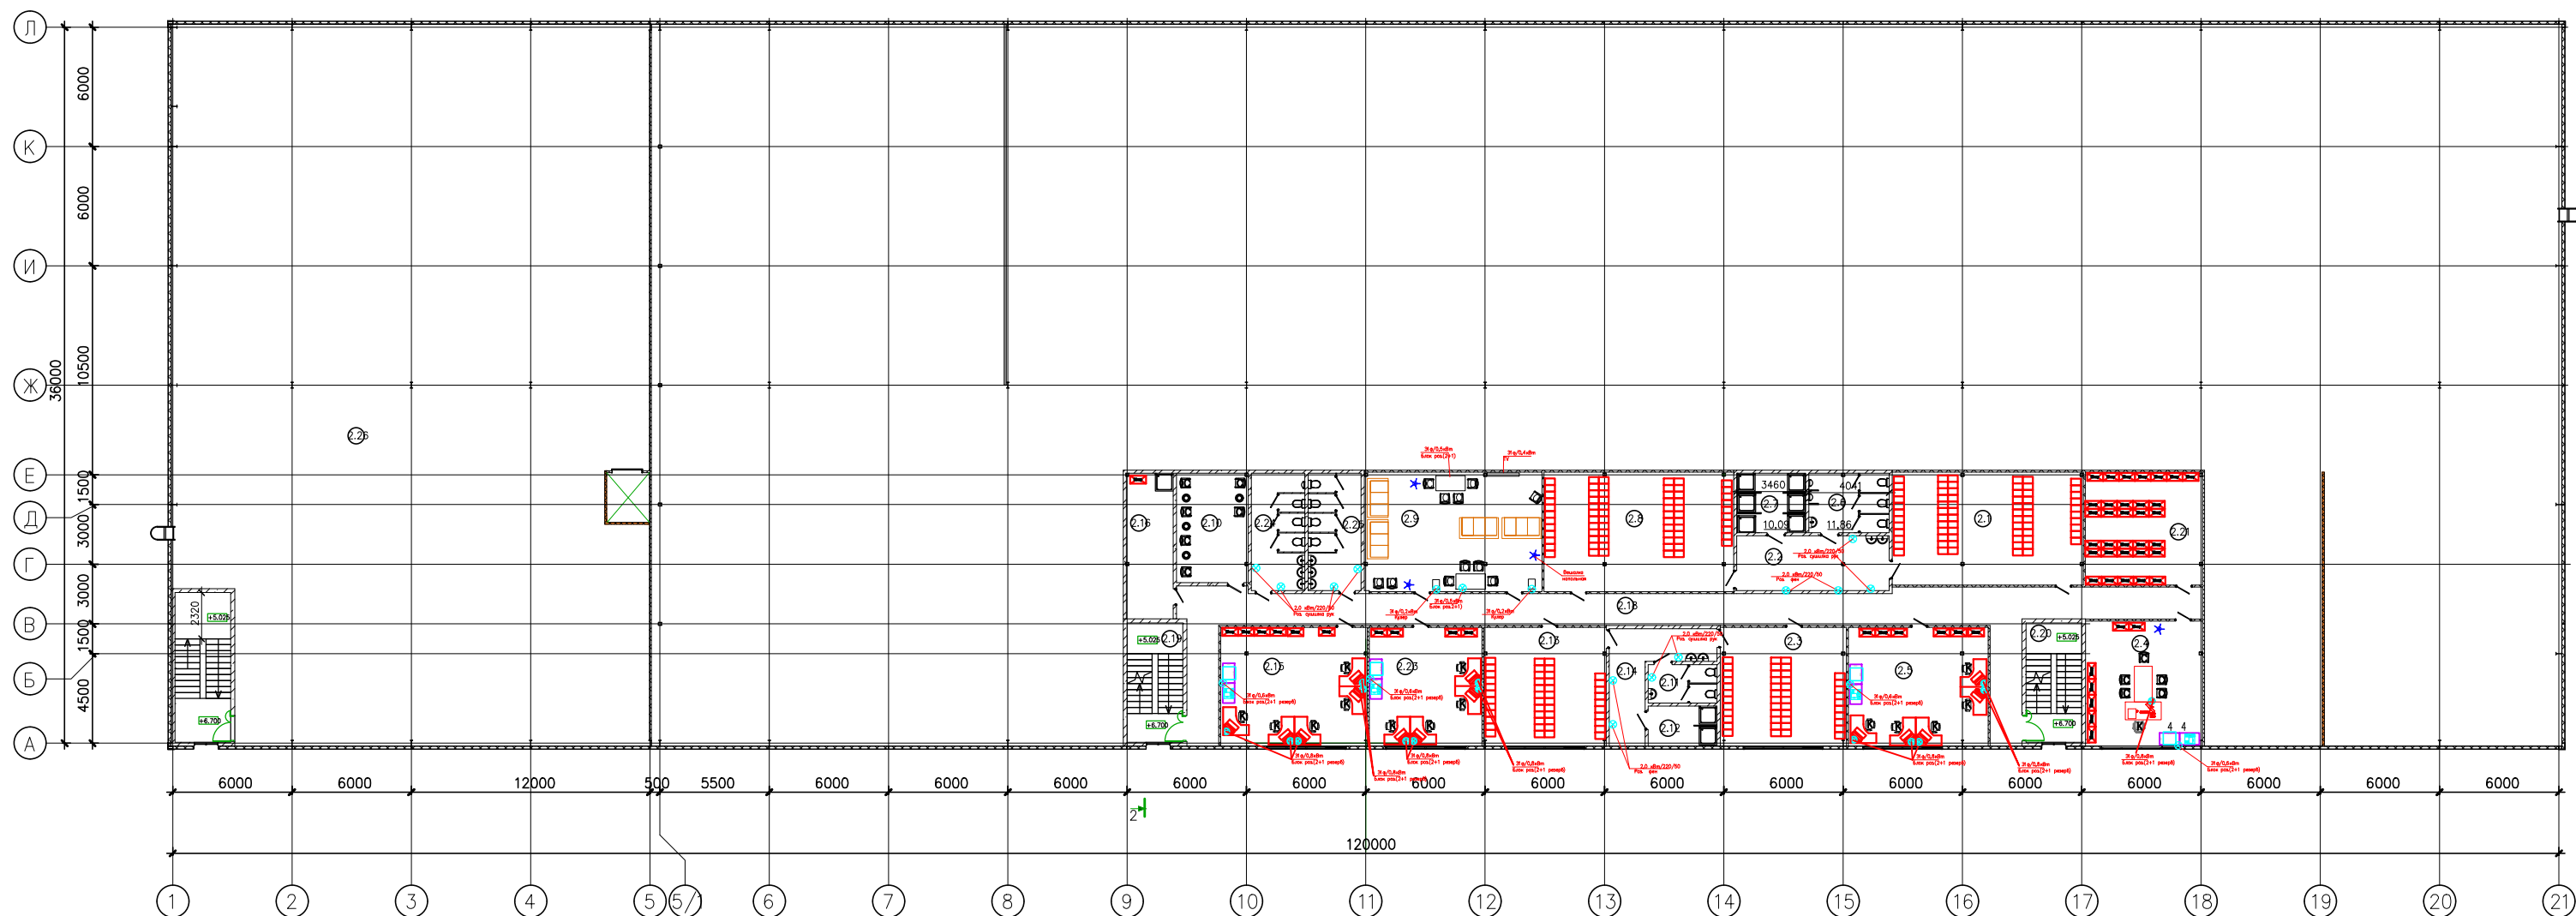

Экспликация помещений 2 этажа			
Номер помещения	Наименования	Площадь	Кол-во помещений
2.1	Мужской вероверной рабочий кабинет (узел)	54,56	
2.2	Продумывания	21,07	
2.3	Мужской вероверной рабочий кабинет (узел)	38,38	
2.4	Офис завед. секции	37,45	
2.5	Офис секретарши/старшего клерка	42,48	
2.6	Мужской санузел	11,86	
2.7	Душ/бач	10,09	
2.8	Мужской вероверной рабочий кабинет (отдел)	57,38	
2.9	Комната отдыха, сборная	55,73	
2.10	Помещения для хранения	19,80	
2.11	Мужской санузел	6,81	
2.12	Душ/бач	7,16	
2.13	Мужской вероверной рабочий кабинет (отдел)	27,06	
2.14	Продумывания	16,73	
2.15	Офис внешнего контроля материалов	44,60	
2.16	ТН	17,27	
2.18	Коридор	105,66	
2.19	ПК	16,80	
2.20	ПК	16,80	
2.21	Архив	33,53	
2.23	Кабинет	34,18	
2.24	Мужской санузел	15,91	
2.25	Мужской санузел	15,71	
2.26	Помещения сборочного назначения	847,14	
		1562,08	

Условные обозначения и изображения

Оснащение помещений показано условно (офисная мебель и оборудование подбирается арендатором)



- МФУ (интенсивность работы 2 часа в день)



- принтер (интенсивность работы 3 часа в день)



- персональный компьютер



- Вешалка