


План на отм. +3.000, +3.450
М 1:200

Экспликация помещений

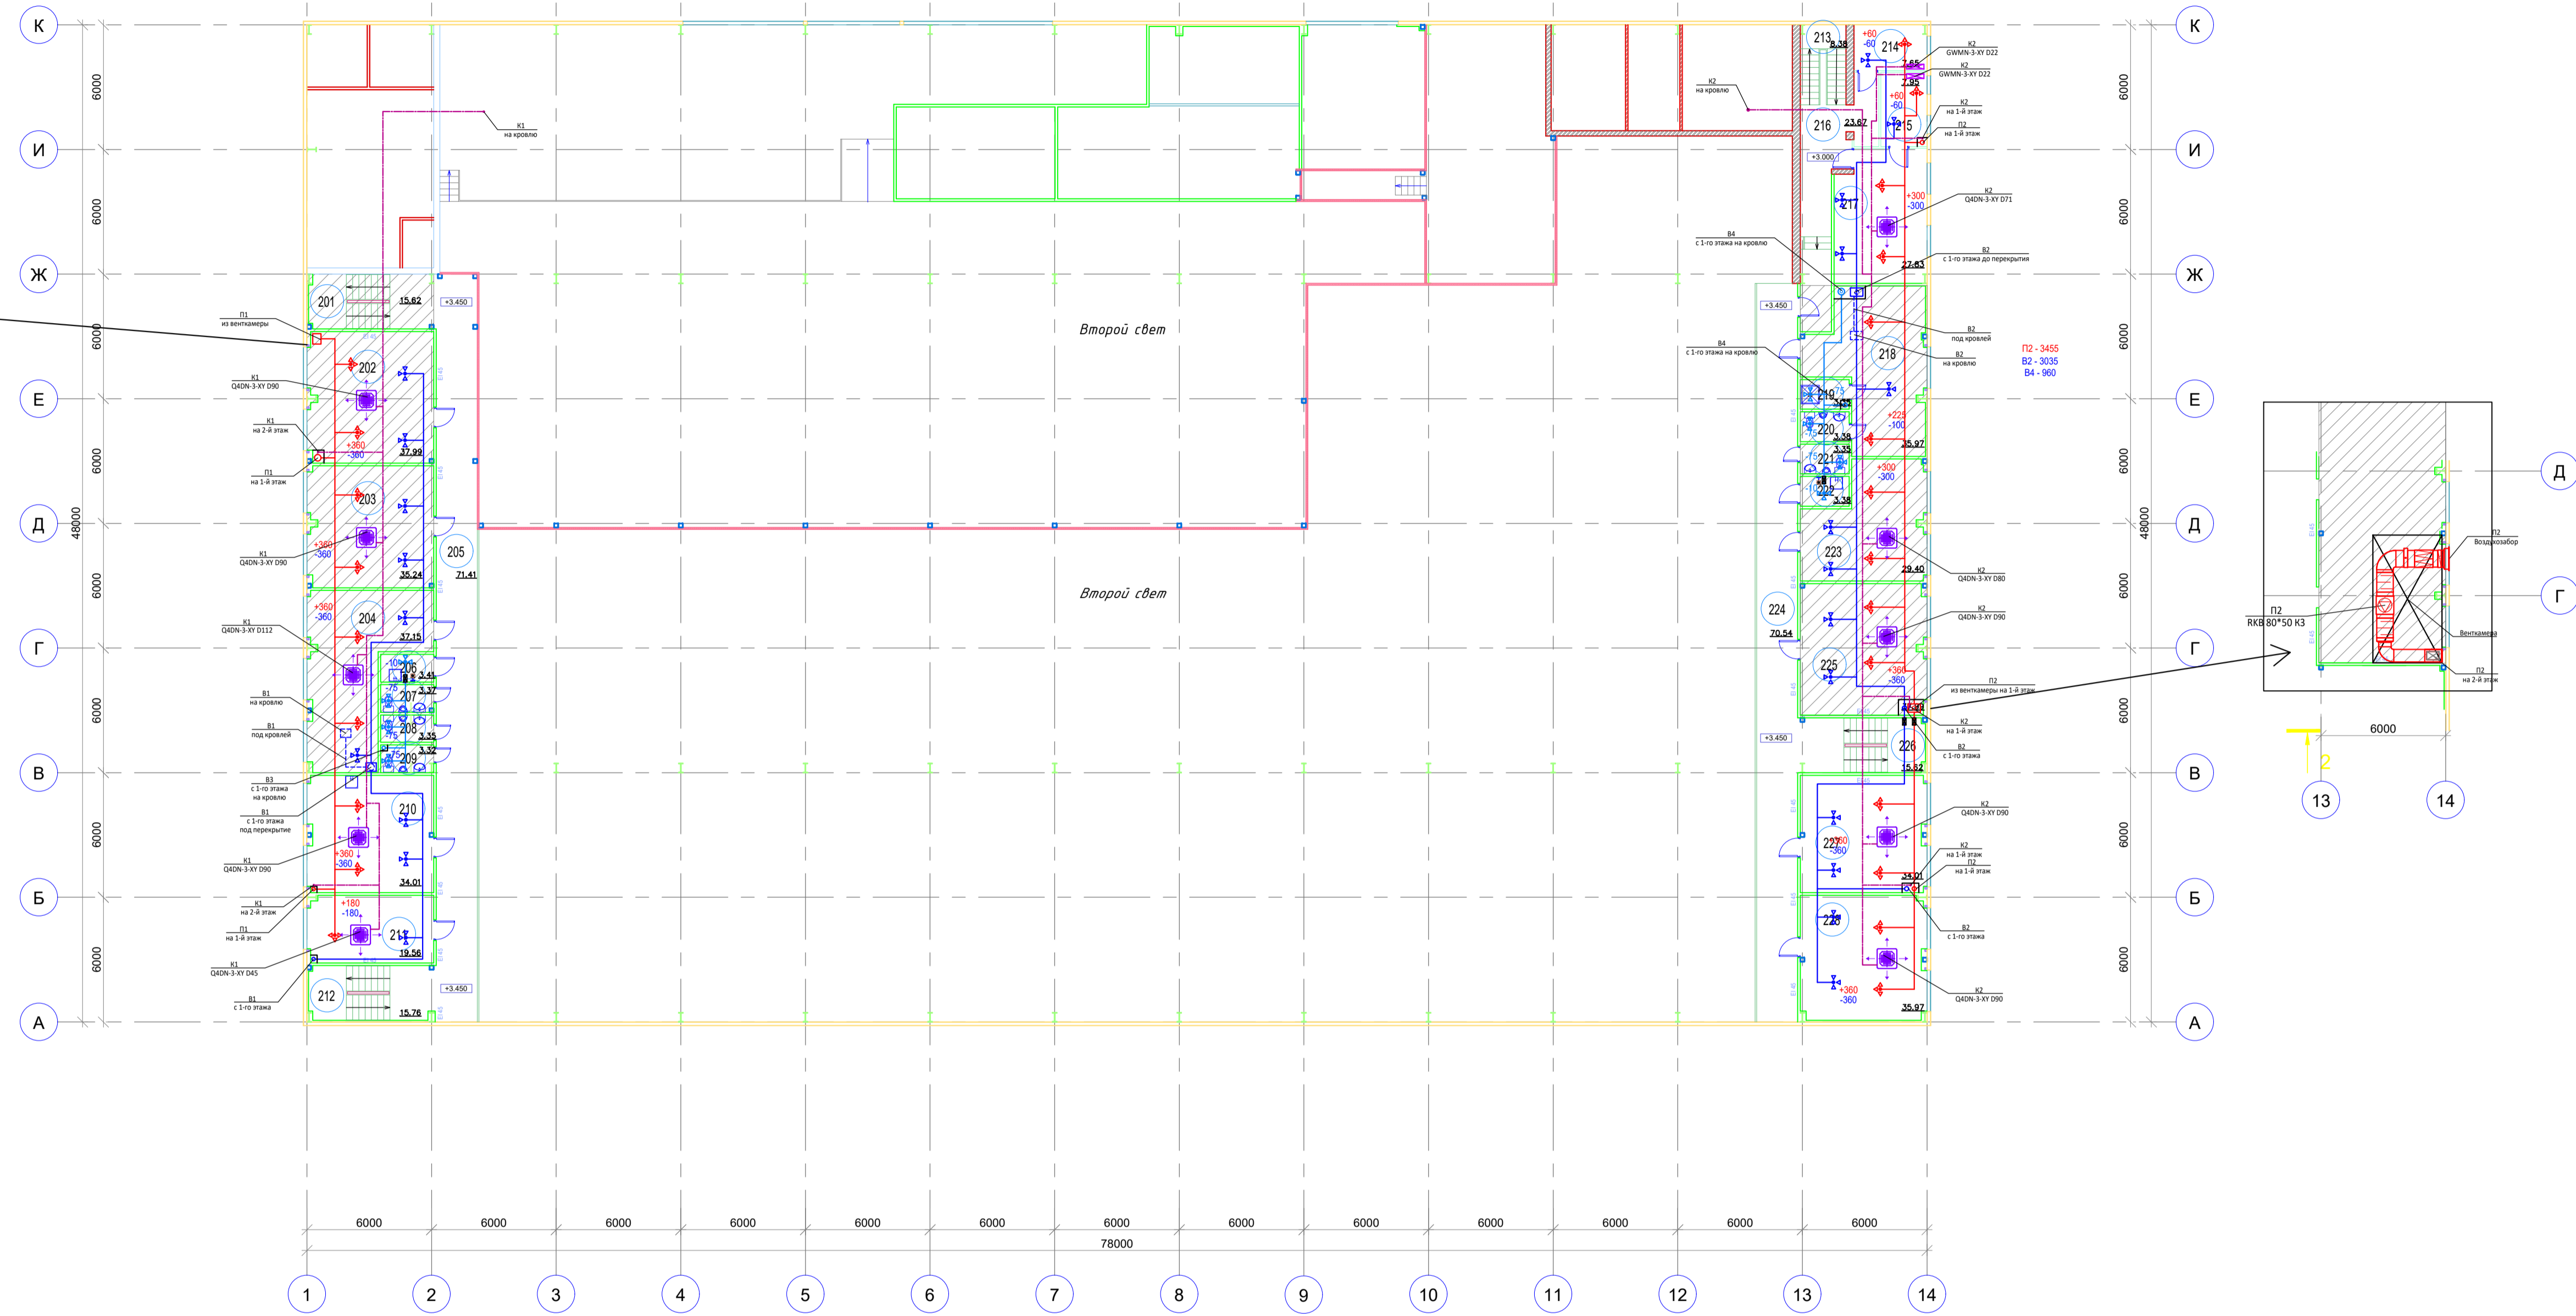

NN пом.	Наименование помещений
1	2
201	Лестница Л2
202	Офис
203	Офис
204	Офис
205	Коридор
206	Помещение уборочного инвентаря
207	Сан. узел
208	Сан. узел
209	Сан. узел
210	Офис
211	Офис
212	Лестница Л2
213	Лестница Л2
214	Офис
215	Офис
216	Коридор
217	Офис
218	Гардеробная
219	Душевая
220	Сан. узел
221	Сан. узел
222	Помещение уборочного инвентаря
223	Офис
224	Коридор
225	Офис
226	Лестница Л2
227	Офис
228	Офис
Итого	

Согласовано			
Изм. №	подп.	Подп. и дата	Взам. инв. №

Изм.	Кол.уч.	Лист	№ док.	Подп.	Дата
Разработал					
Н. контр.					

План на отм. +3.000, +3.450