


План на отм. +3.000, +3.450
М 1:200

Экспликация помещений

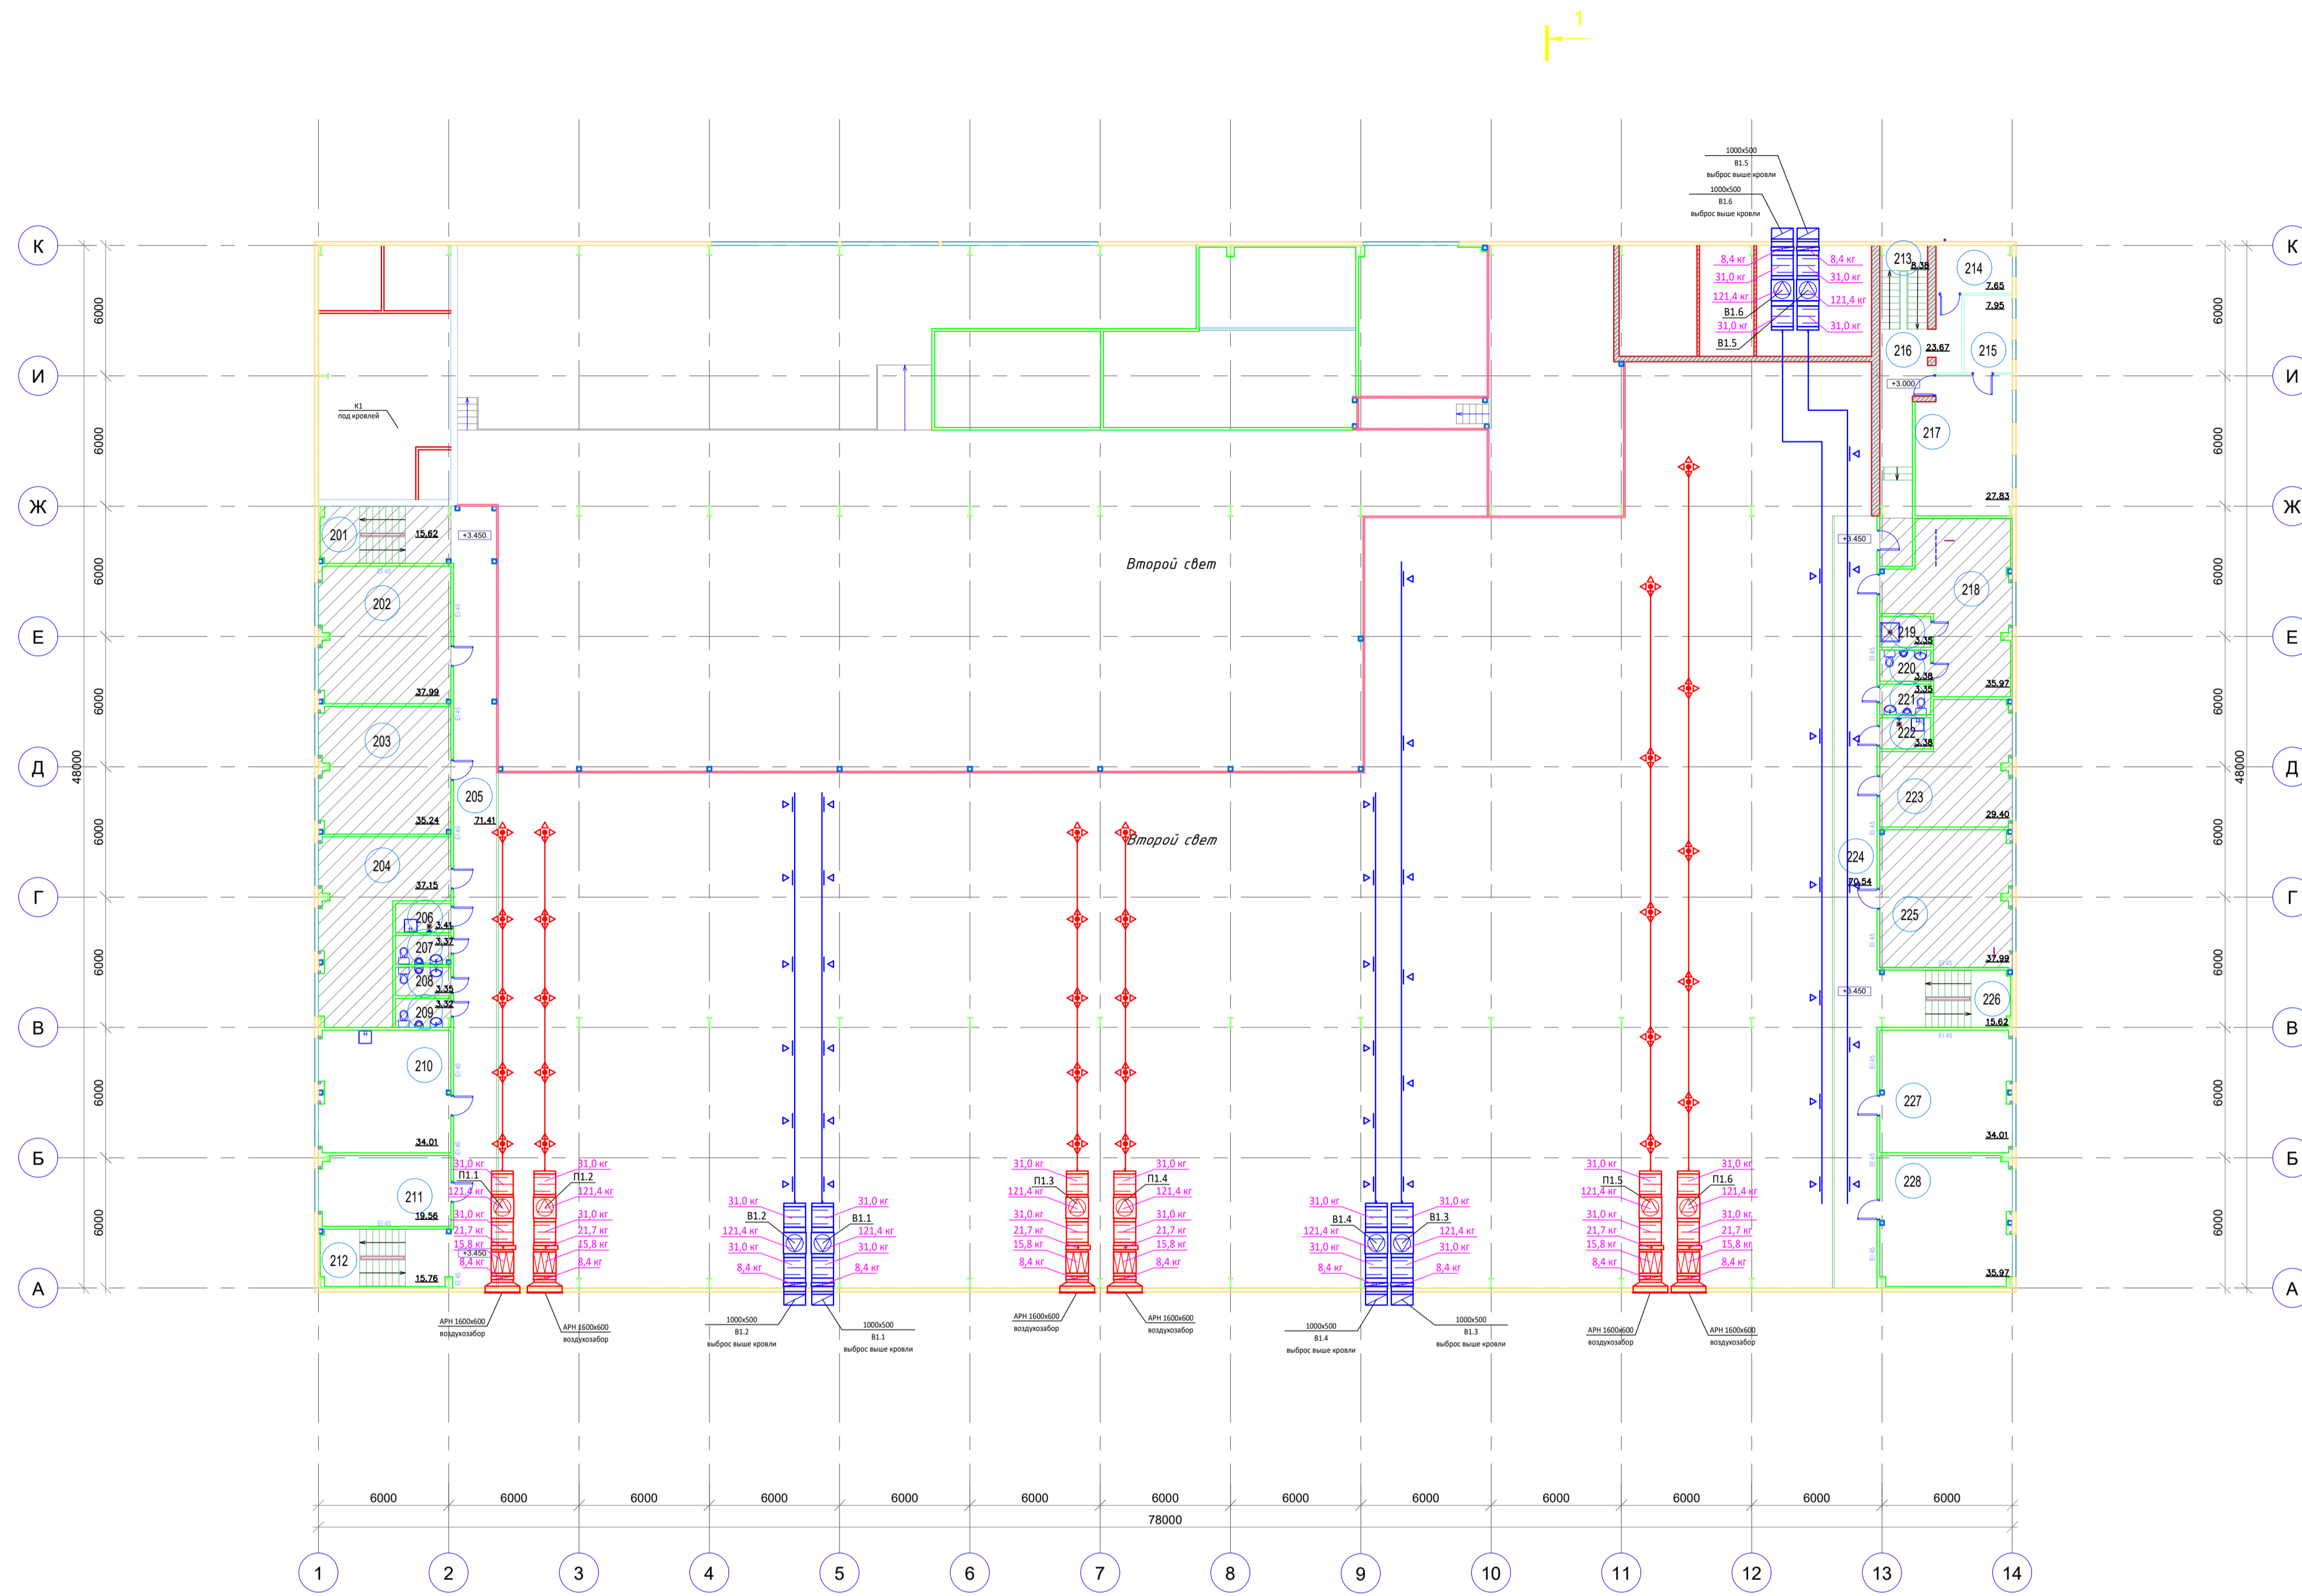

NN пом.	Наименование помещений	Площадь, м2	Категория пожарной опасности
1	2	3	4
201	Лестница Л2	15.62	
202	Офис	37.99	
203	Офис	35.24	
204	Офис	37.15	
205	Коридор	71.41	
206	Помещение уборочного инвентаря	3.41	
207	Сан. узел	3.37	
208	Сан. узел	3.35	
209	Сан. узел	3.32	
210	Офис	34.01	
211	Офис	19.56	
212	Лестница Л2	15.76	
213	Лестница Л2	8.38	
214	Офис	7.65	
215	Офис	7.95	
216	Коридор	23.67	
217	Офис	27.83	
218	Гардеробная	35.97	
219	Душевая	3.35	
220	Сан. узел	3.38	
221	Сан. узел	3.35	
222	Помещение уборочного инвентаря	3.38	
223	Офис	29.40	
224	Коридор	70.54	
225	Офис	37.99	
226	Лестница Л2	15.62	
227	Офис	34.01	
228	Офис	35.97	
Итого		628.63	

Сотласовано
Изм. № подл.
Подп. и дата
Изм. инв. №

Изм.	Кол.	Лист	№ док.	Подп.	Дата			
Разработал								
И. контр.						План на отм. +3.000, +3.450	Стадия	Лист
								Листов