


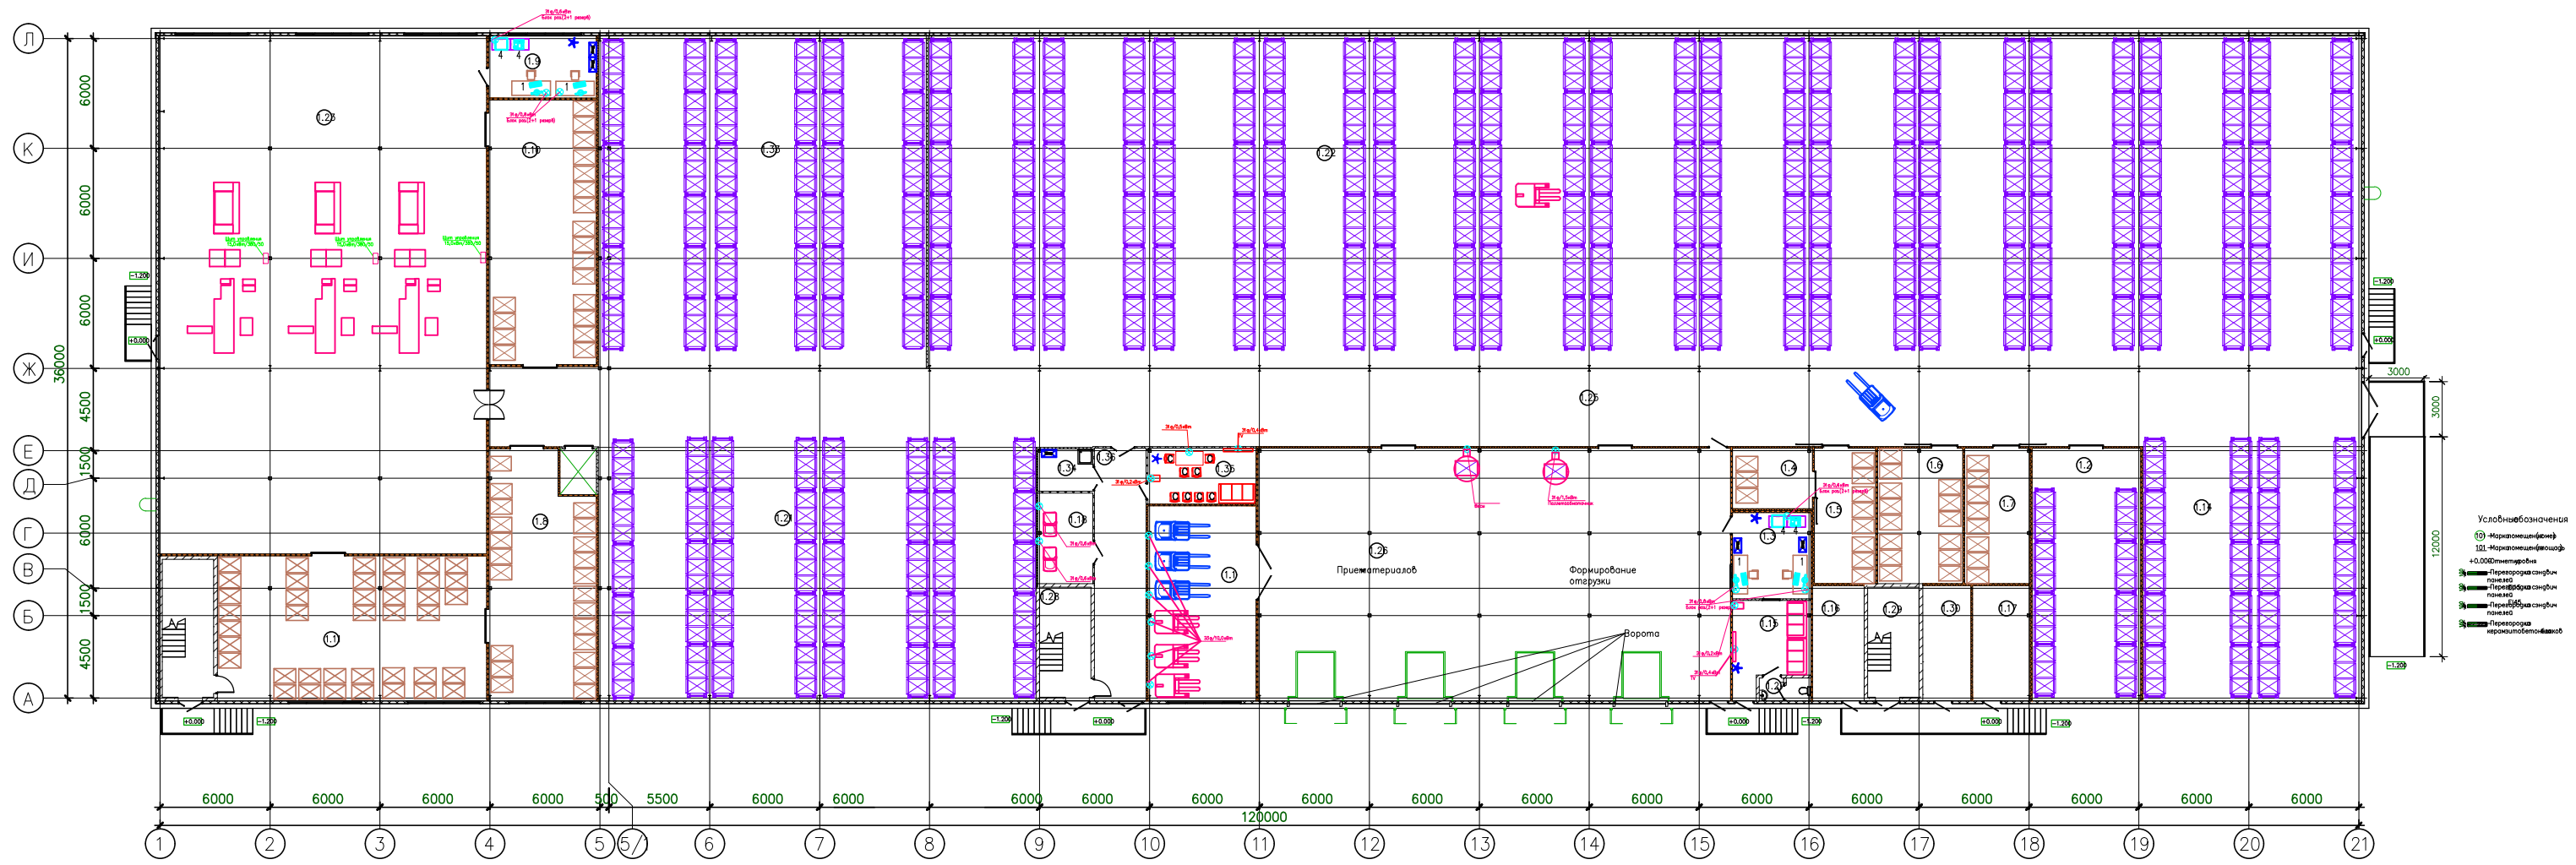

| Экспликация помещений 1 этажа |                                                   |         |      |
|-------------------------------|---------------------------------------------------|---------|------|
| № п/п                         | Наименование                                      | Площадь | Кот. |

|                               |                                              | 4335,99 |      |

Условные обозначения и изображения

Оснащение помещений показано условно (офисная мебель и оборудование подбирается арендатором)

- МКУ (интенсивность работы 2 часа в день)
- принтер (интенсивность работы 3 часа в день)
- персональный компьютер
- Вешалка